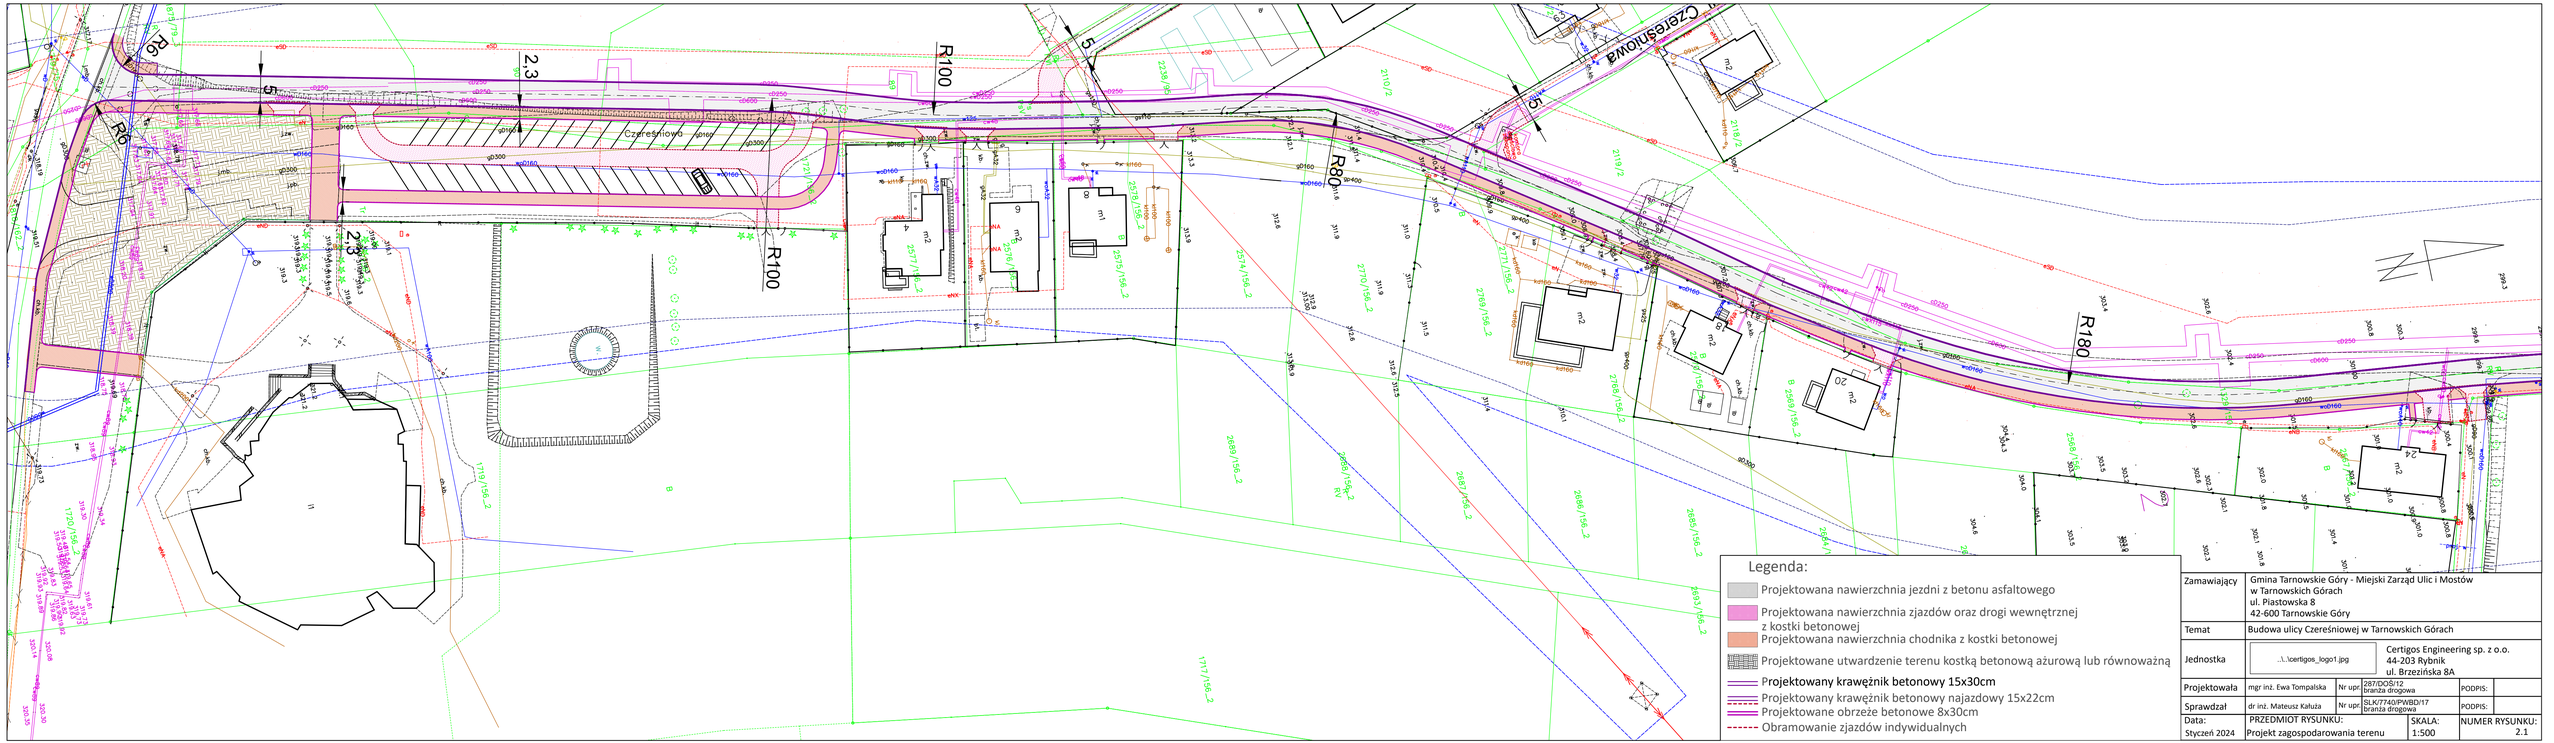

Zamawiający	Gmina Tarnowskie Góry - Miejski Zarząd Ulic i Mostów w Tarnowskich Górach ul. Piastowska 8 42-600 Tarnowskie Góry			
Temat	Budowa ulicy Czereśniowej w Tarnowskich Górach			
Jednostka	..\..\certigos_logo1.jpg	Certigos Engineering sp. z o.o. 44-203 Rybnik ul. Brzeźińska 8A		
Projektowała	mgr inż. Ewa Tompalska	Nr upr. 287/DOŚ/12 branża drogowa	PODPIS:	
Sprawdzał	dr inż. Mateusz Kałuża	Nr upr. SLK/7740/PWBD/17 branża drogowa	PODPIS:	
Data: Styczeń 2024	PRZEDMIOT RYSUNKU: Projekt zagospodarowania terenu	SKALA: 1:500	NUMER RYSUNKU: 2.1	