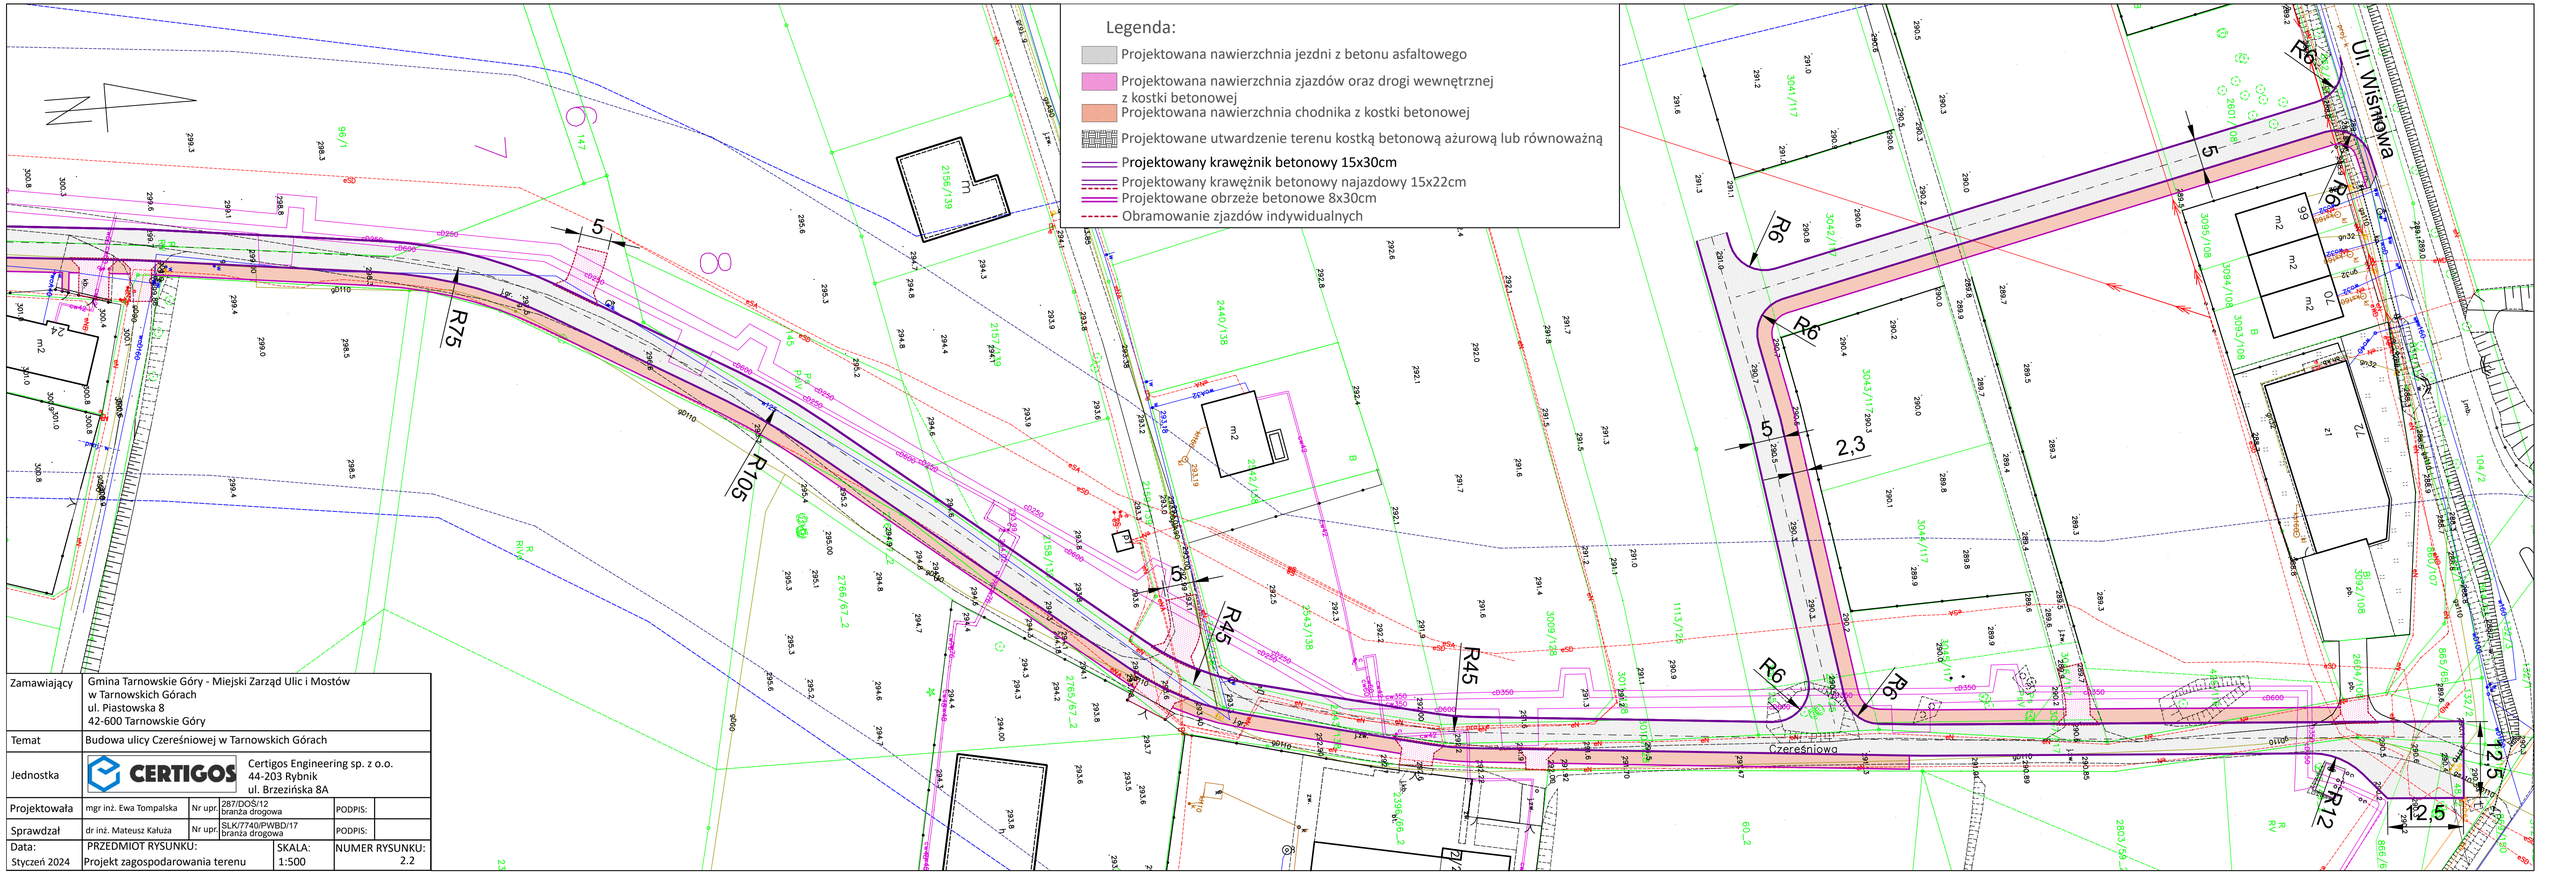

Zamawiający	Gmina Tarnowskie Góry - Miejski Zarząd Ulic i Mostów w Tarnowskich Górach ul. Piastowska 8 42-600 Tarnowskie Góry				
Temat	Budowa ulicy Czereśniowej w Tarnowskich Górach				
Jednostka	CERTIGOS Certigos Engineering sp. z o.o. 44-203 Rybnik ul. Brzezińska 8A				
Projektowała	mgr inż. Ewa Tompalska	Nr upr.	287/DOŚ/12 branża drogowa	PODPIS:	
Sprawdzał	dr inż. Mateusz Kałuża	Nr upr.	SLK/7740/PWBD/17 branża drogowa	PODPIS:	
Data: Styczeń 2024	PRZEDMIOT RYSUNKU: Projekt zagospodarowania terenu		SKALA: 1:500	NUMER RYSUNKU: 2.2	